



VINCOLI D'EDIFICAZIONE SU OGNI SINGOLO LOTTO

scala 1 : 250

Linee di costruzione

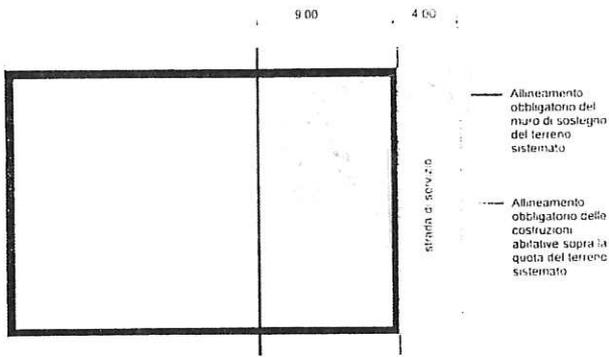


Possibilità di interruzione del muro di sostegno obbligatorio a confine con la strada di servizio (esemplificazione)

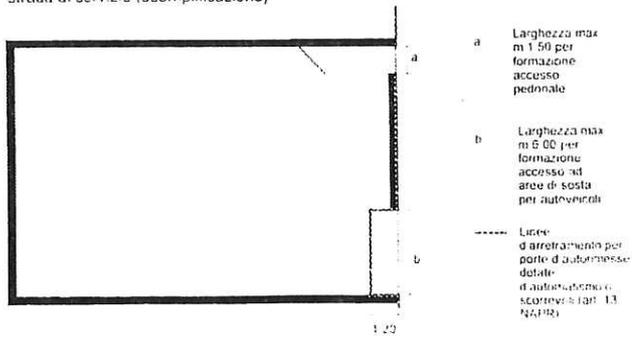


SCHEMI ESEMPLIFICATIVI

scala 1 : 200

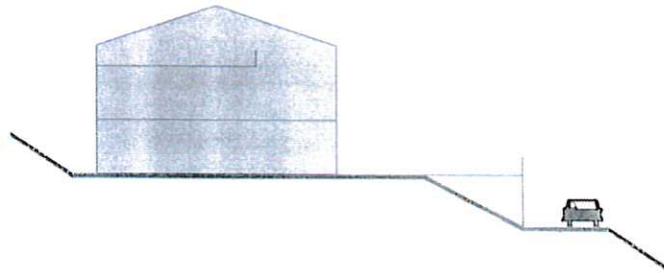

Sezione in corrispondenza dell'accesso pedonale

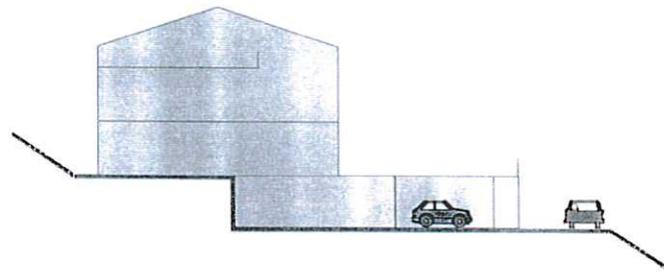

Sezione in corrispondenza dell'autorimessa interrata con porta dotata d'automatismo alla distanza minima di m 1.20 dal ciglio della strada di servizio