

Variante di PR - Via La Santa

PIANO DI INDIRIZZO  
Piano delle zone  
con elementi di tutela del Piano del paesaggio

Perimetro del comparto di variante di PR

Zone di PR

EAP (altri enti)

EAP (Comune)

EAP (recupero indici)

R7e

R7i

Zona a volumetria vincolata

Strade

Linea di arretramento

Linea di arretramento  
dai corsi d'acqua (PR in vigore)

Pista/percorso ciclabile (PR in vigore)

Percorso pedonale (PR in vigore)

Alberature

Elementi di progetto

Comparto di progetto unitario (zona R7i)

PQ2 Piano di Quartiere Vecchia Roggia

CVV Comparto di progetto a volumetria  
vincolata su via La Santa

Ingombro massimo volumetria vincolata

Fascia di fruibilità

Elementi di protezione

Corso d'acqua (PR in vigore)

Cassarate - Area di promozione  
degli elementi di valore naturalistico  
e paesaggistico (PR in vigore)

Boschetti (PR in vigore)

Perimetro di rispetto dei BC (PR in vigore)


Edifici protetti come beni culturali

Elementi di tutela

Alberi protetti (PR in vigore)

BCC (PR in vigore)

BCL

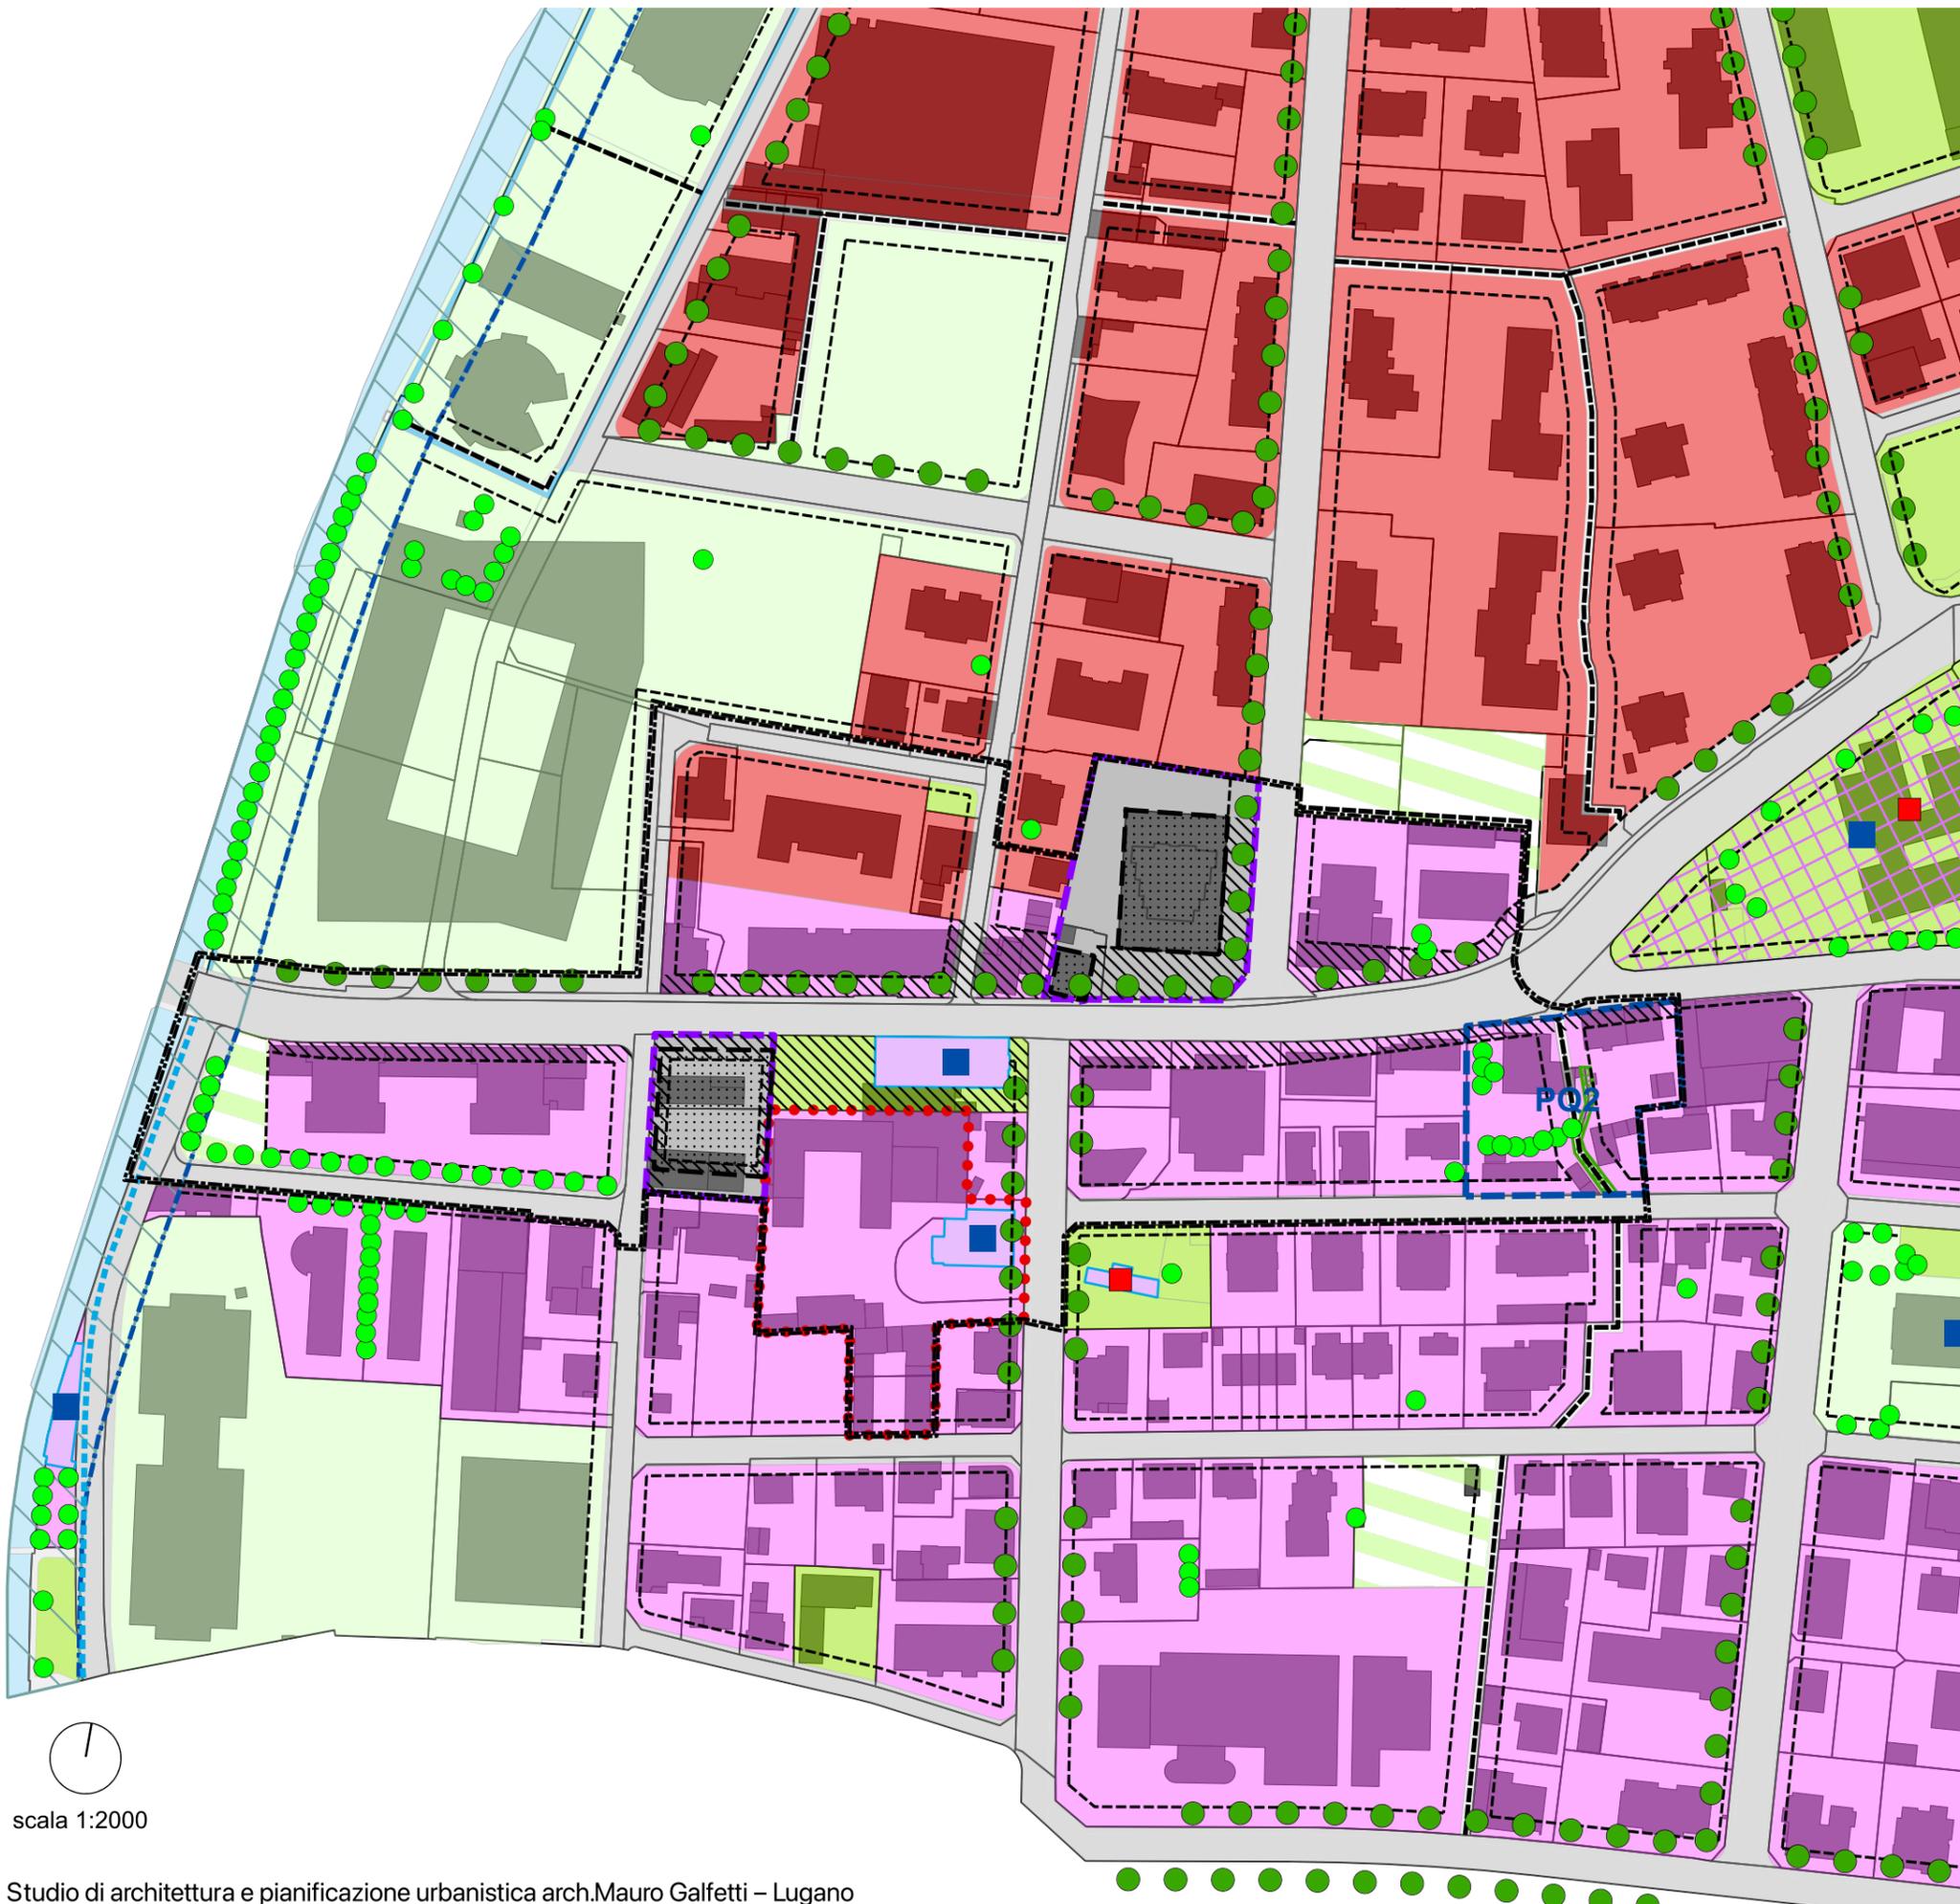

scala 1:2000