


# **PIANO PARTICOLAREGGIATO DELLA ZONA PIAZZA MOLINO NUOVO ( PP2 )**

## **Piano delle espropriazioni e rettifica confini**

 **ESPROPRIAZIONI**

 **IMPROPRIAZIONI**

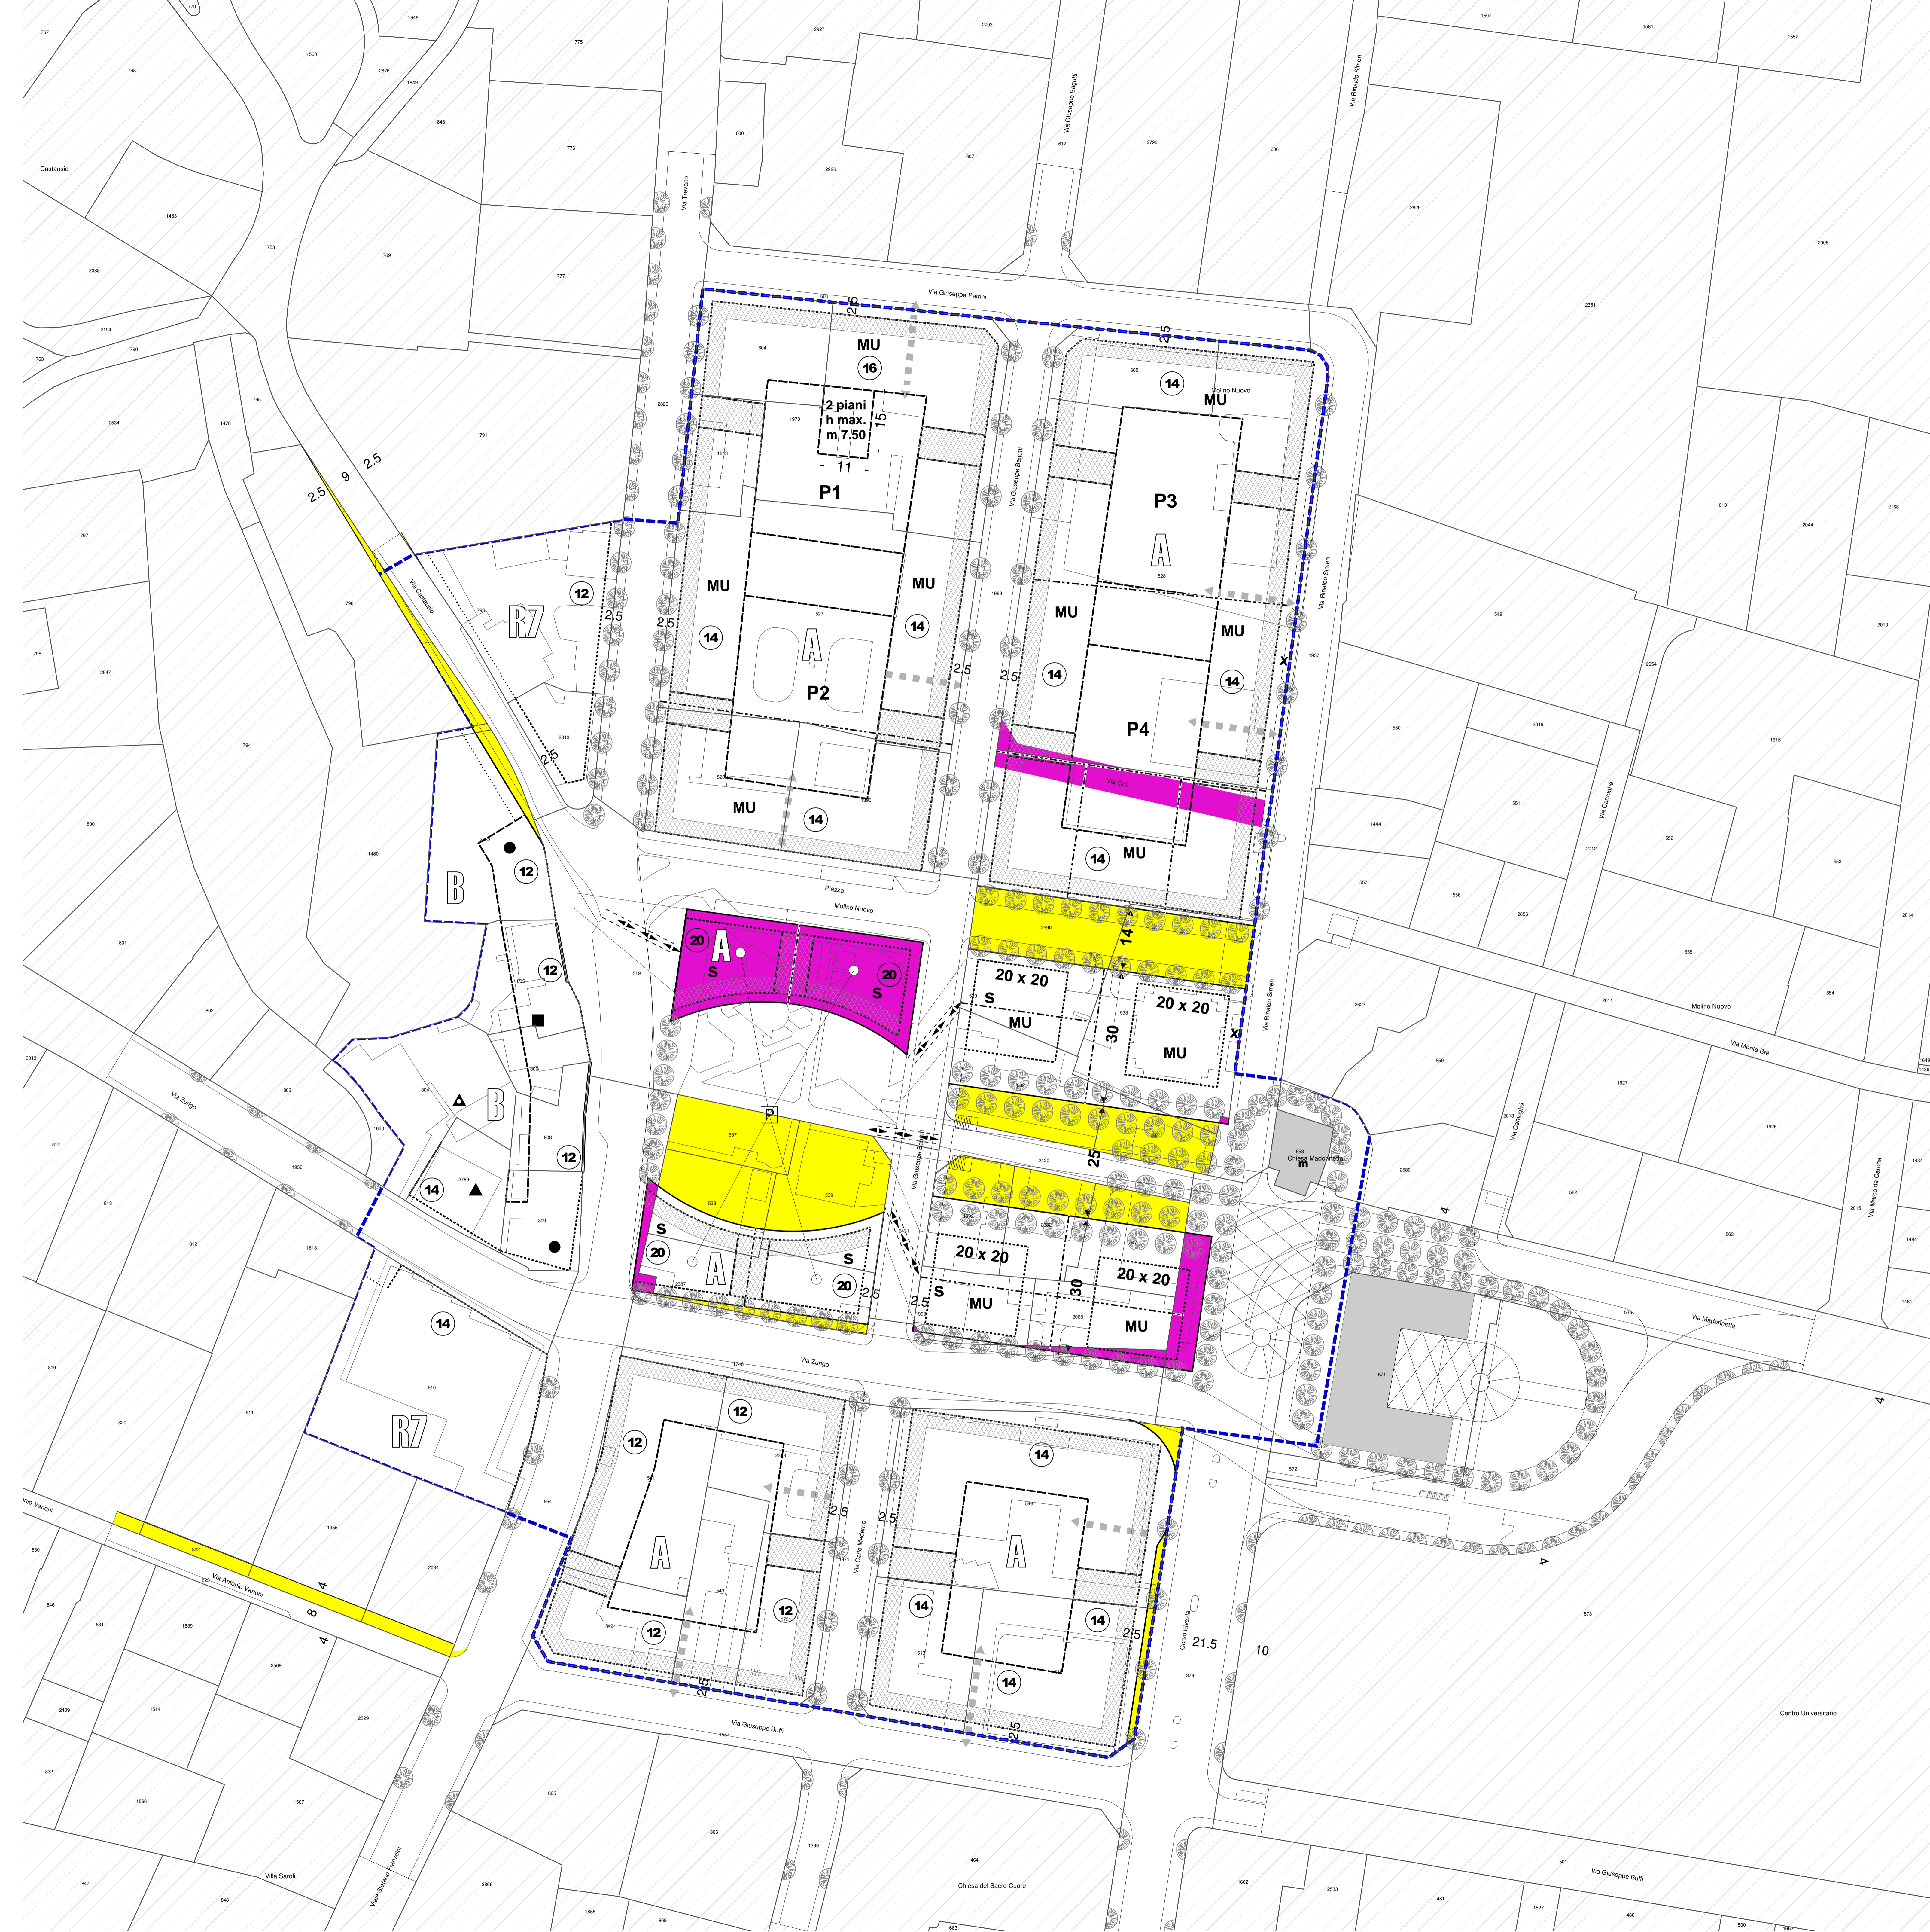

Estratto PP2 espropriazioni  
 Piano regolatore sezioni: Lugano - Castagnola - Brè  
 La definizione esatta delle linee di PR dev'essere richiesta al Geometra

23.02.2022  
 Firma:



1:500

Centro Universitario