




- Legenda Nt Orolino**
- Perimetro del piano
 - Zona del nucleo tradizionale
 - Zona per edifici ed attrezzature di interesse pubblico
- CRITERI DI INTERVENTO**
- Edificio soggetto a risanamento conservativo
 - Innalzamento ammesso per fuilizzazione di 2 piani abitabili
- MISURE DI PROTEZIONE**
- Monumenti culturali di importanza locale (elenco vedi art. 34.5 NAPR)
 - Oggetto di valore ambientale
 - Porticato da mantenere
- INTERVENTI DI PROMOZIONE**
- Nuova pavimentazione in pietra naturale

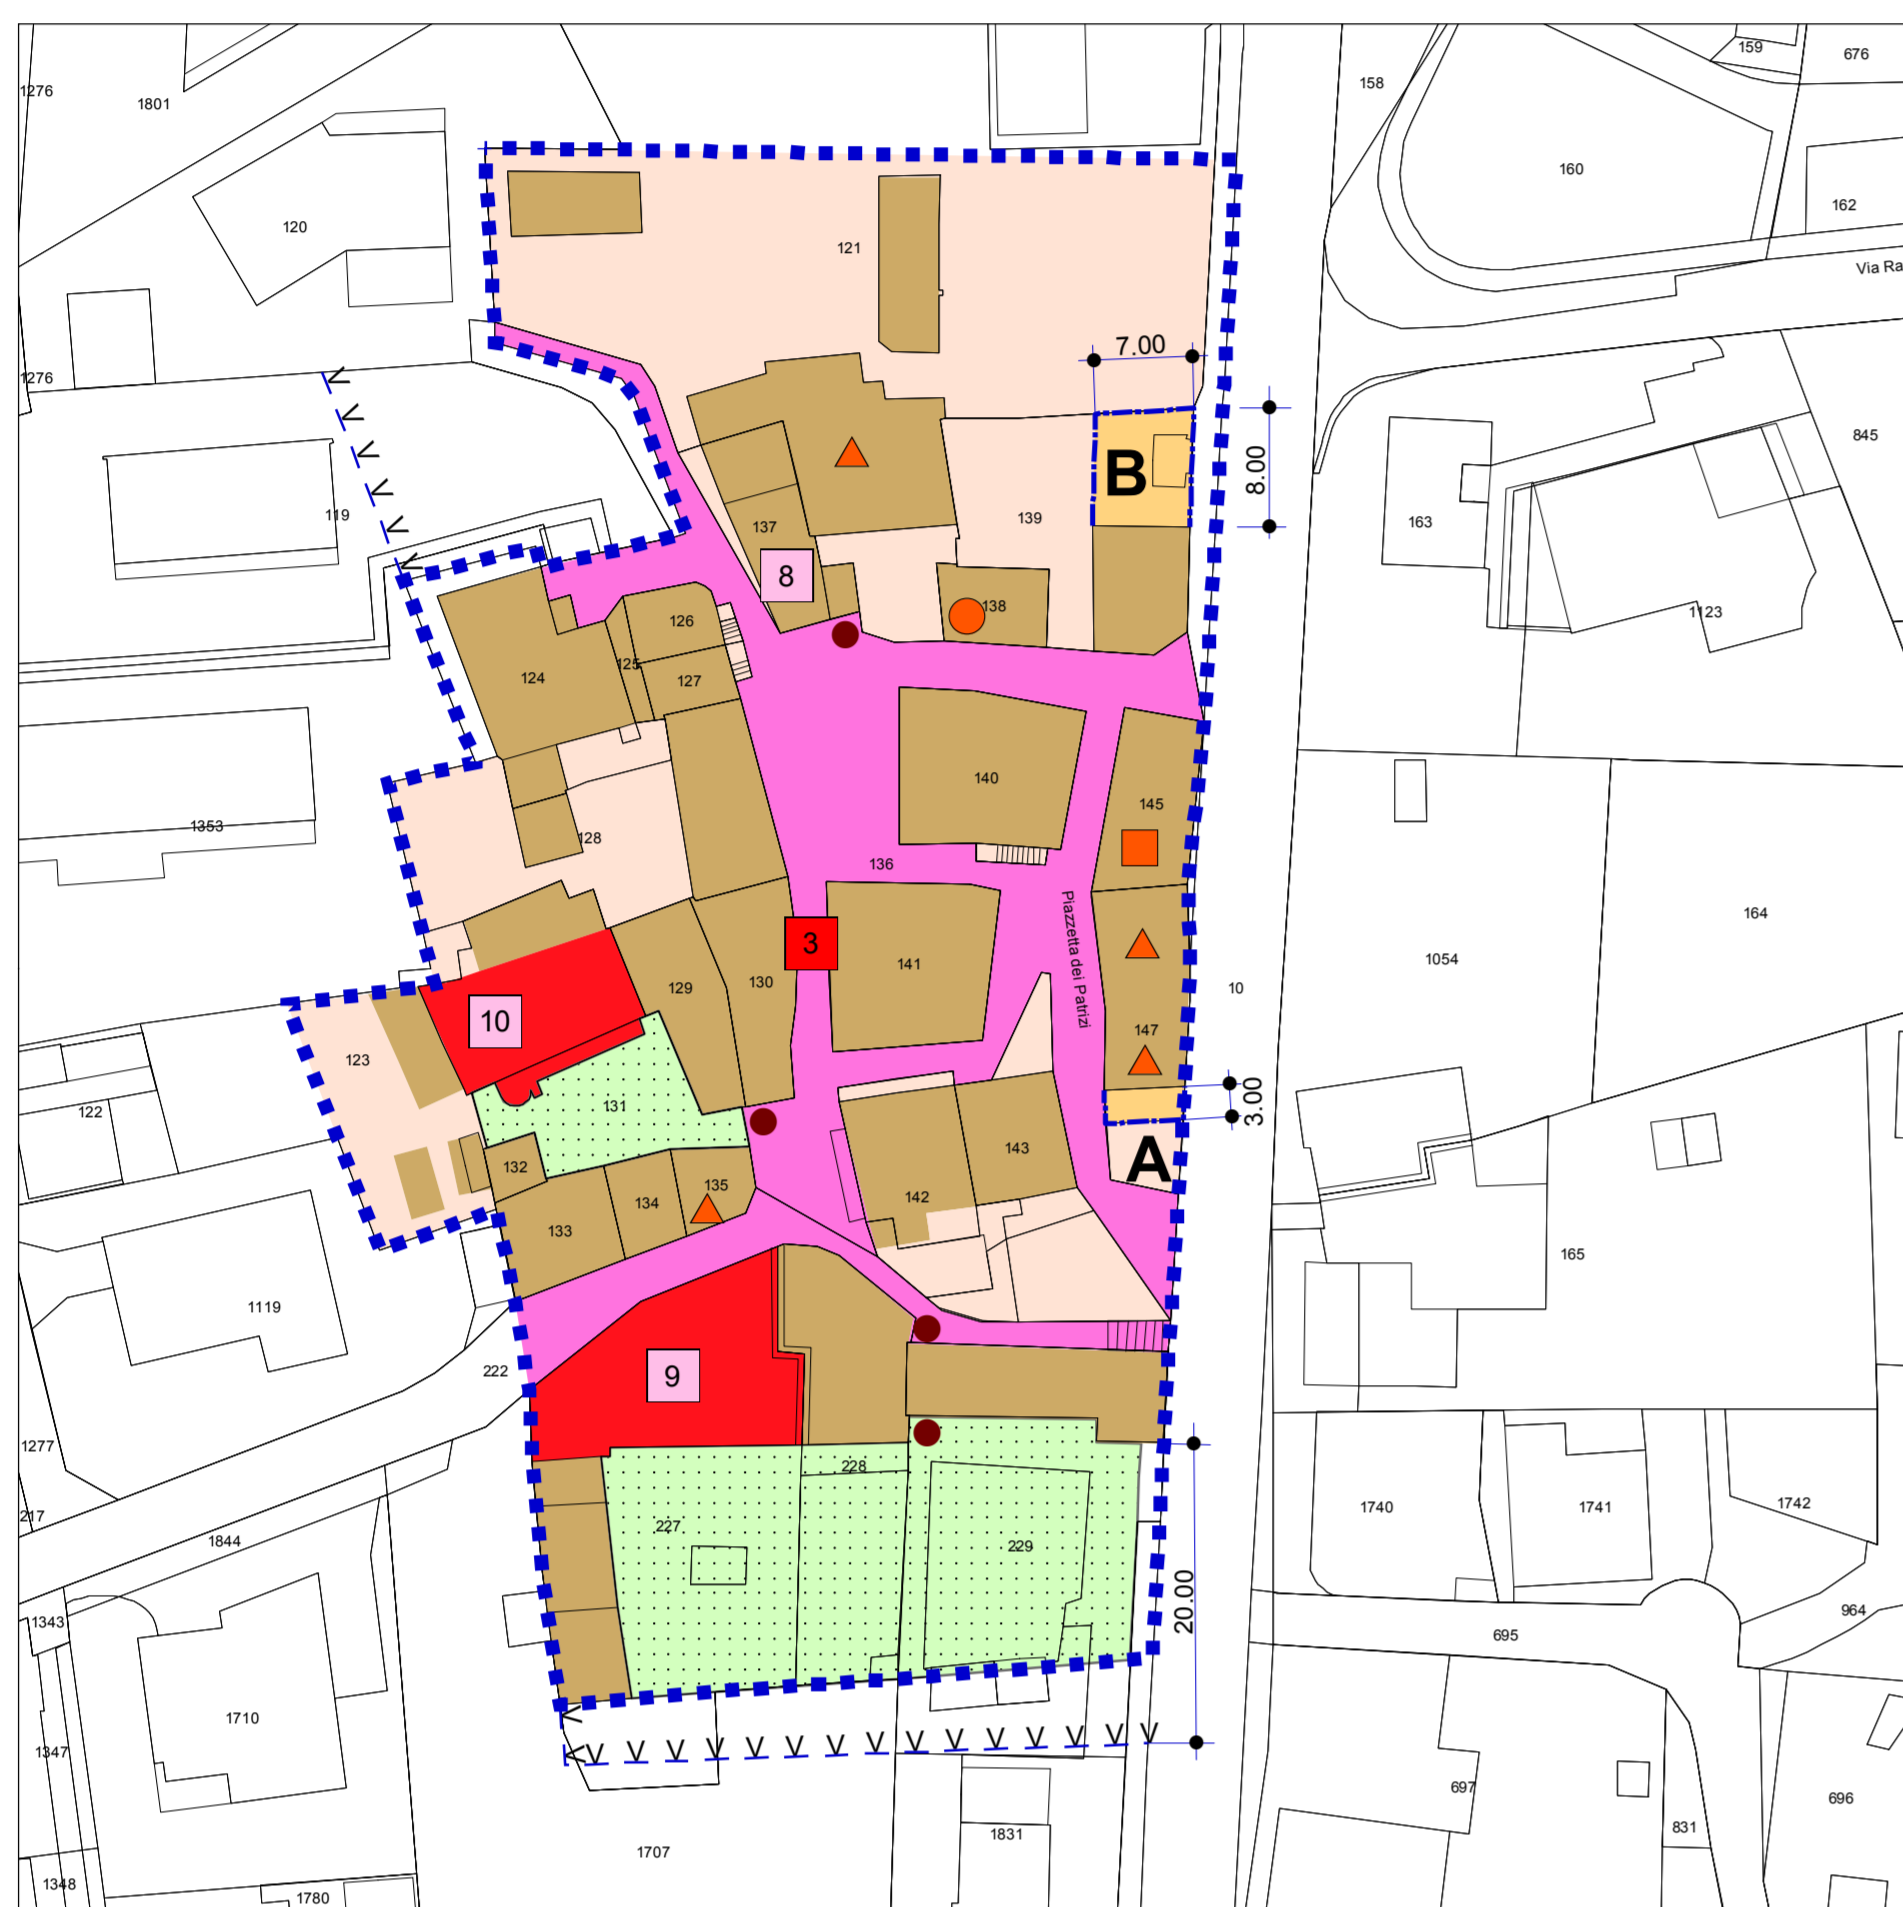

- Legenda Nt Ligano**
- Perimetro del piano
 - Zona del nucleo tradizionale
- CRITERI DI INTERVENTO**
- Edificio pregevole
 - Edificio soggetto a risanamento conservativo
 - Comparto edificabile
 - Innalzamento ammesso fino alla quota dell'edificio contiguo
 - Innalzamento ammesso per l'utilizzazione residenziale del piano sottotetto
 - Innalzamento ammesso per l'utilizzazione di 2 piani abitabili
 - Linea di arretramento
 - Linea di costruzione
- MISURE DI PROTEZIONE**
- Spazio libero di valore ambientale
 - Monumenti culturali di importanza cantonale (elenco vedi art. 34.5 NAPR)
 - Monumenti culturali di importanza locale (elenco vedi art. 34.5 NAPR)
 - Oggetto di valore ambientale
- INTERVENTI DI PROMOZIONE**
- Nuova pavimentazione in pietra naturale

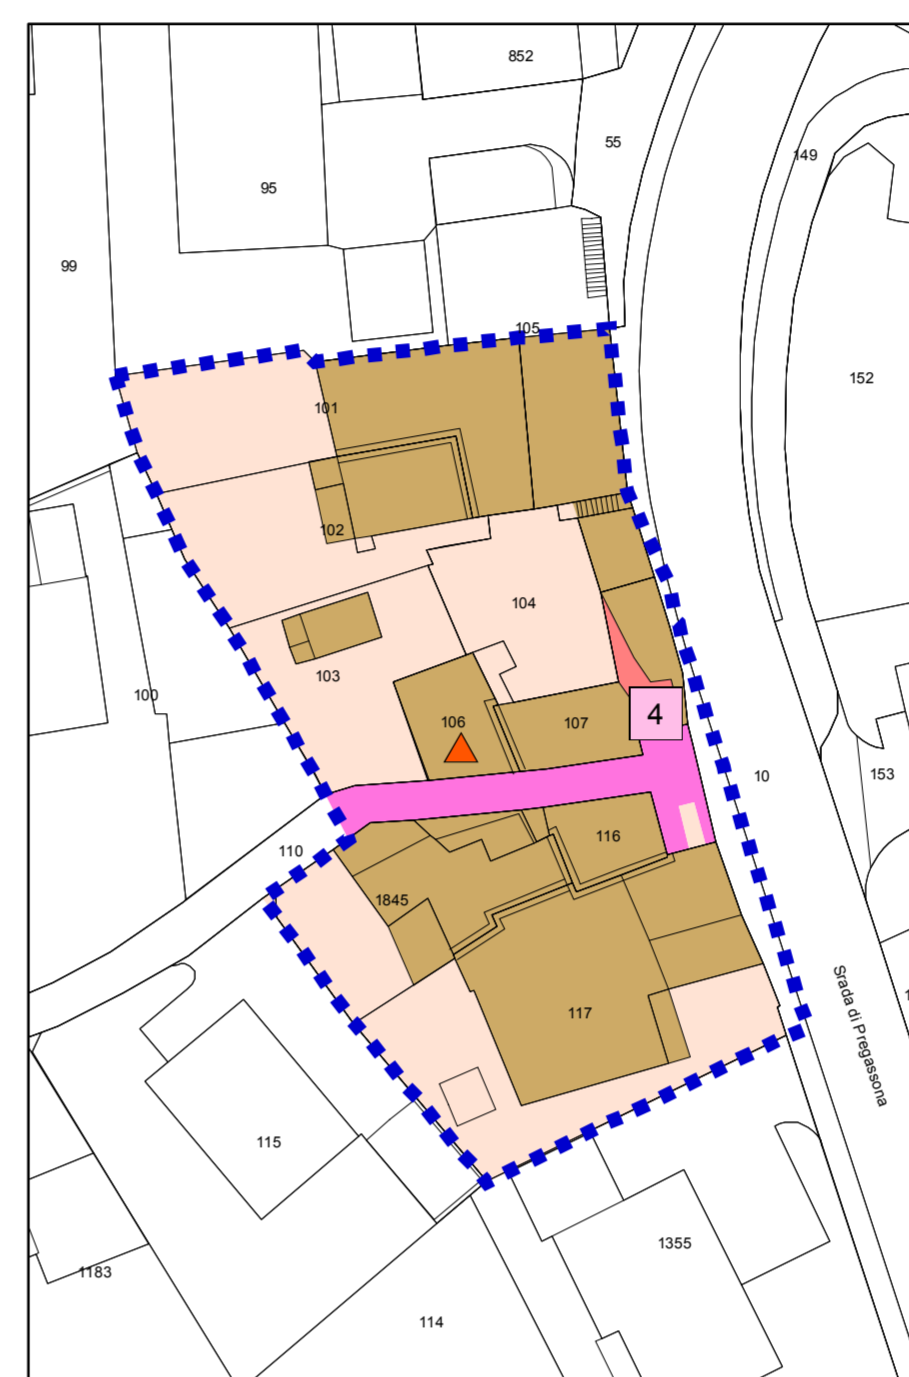

- Legenda Nt Corte**
- Perimetro del piano
 - Zona del nucleo tradizionale
- CRITERI DI INTERVENTO**
- Edificio soggetto a risanamento conservativo
 - Innalzamento ammesso fino alla quota dell'edificio contiguo
- MISURE DI PROTEZIONE**
- Monumenti culturali di importanza locale (elenco vedi art. 34.5 NAPR)
 - Porticato da mantenere
- INTERVENTI DI PROMOZIONE**
- Nuova pavimentazione in pietra naturale

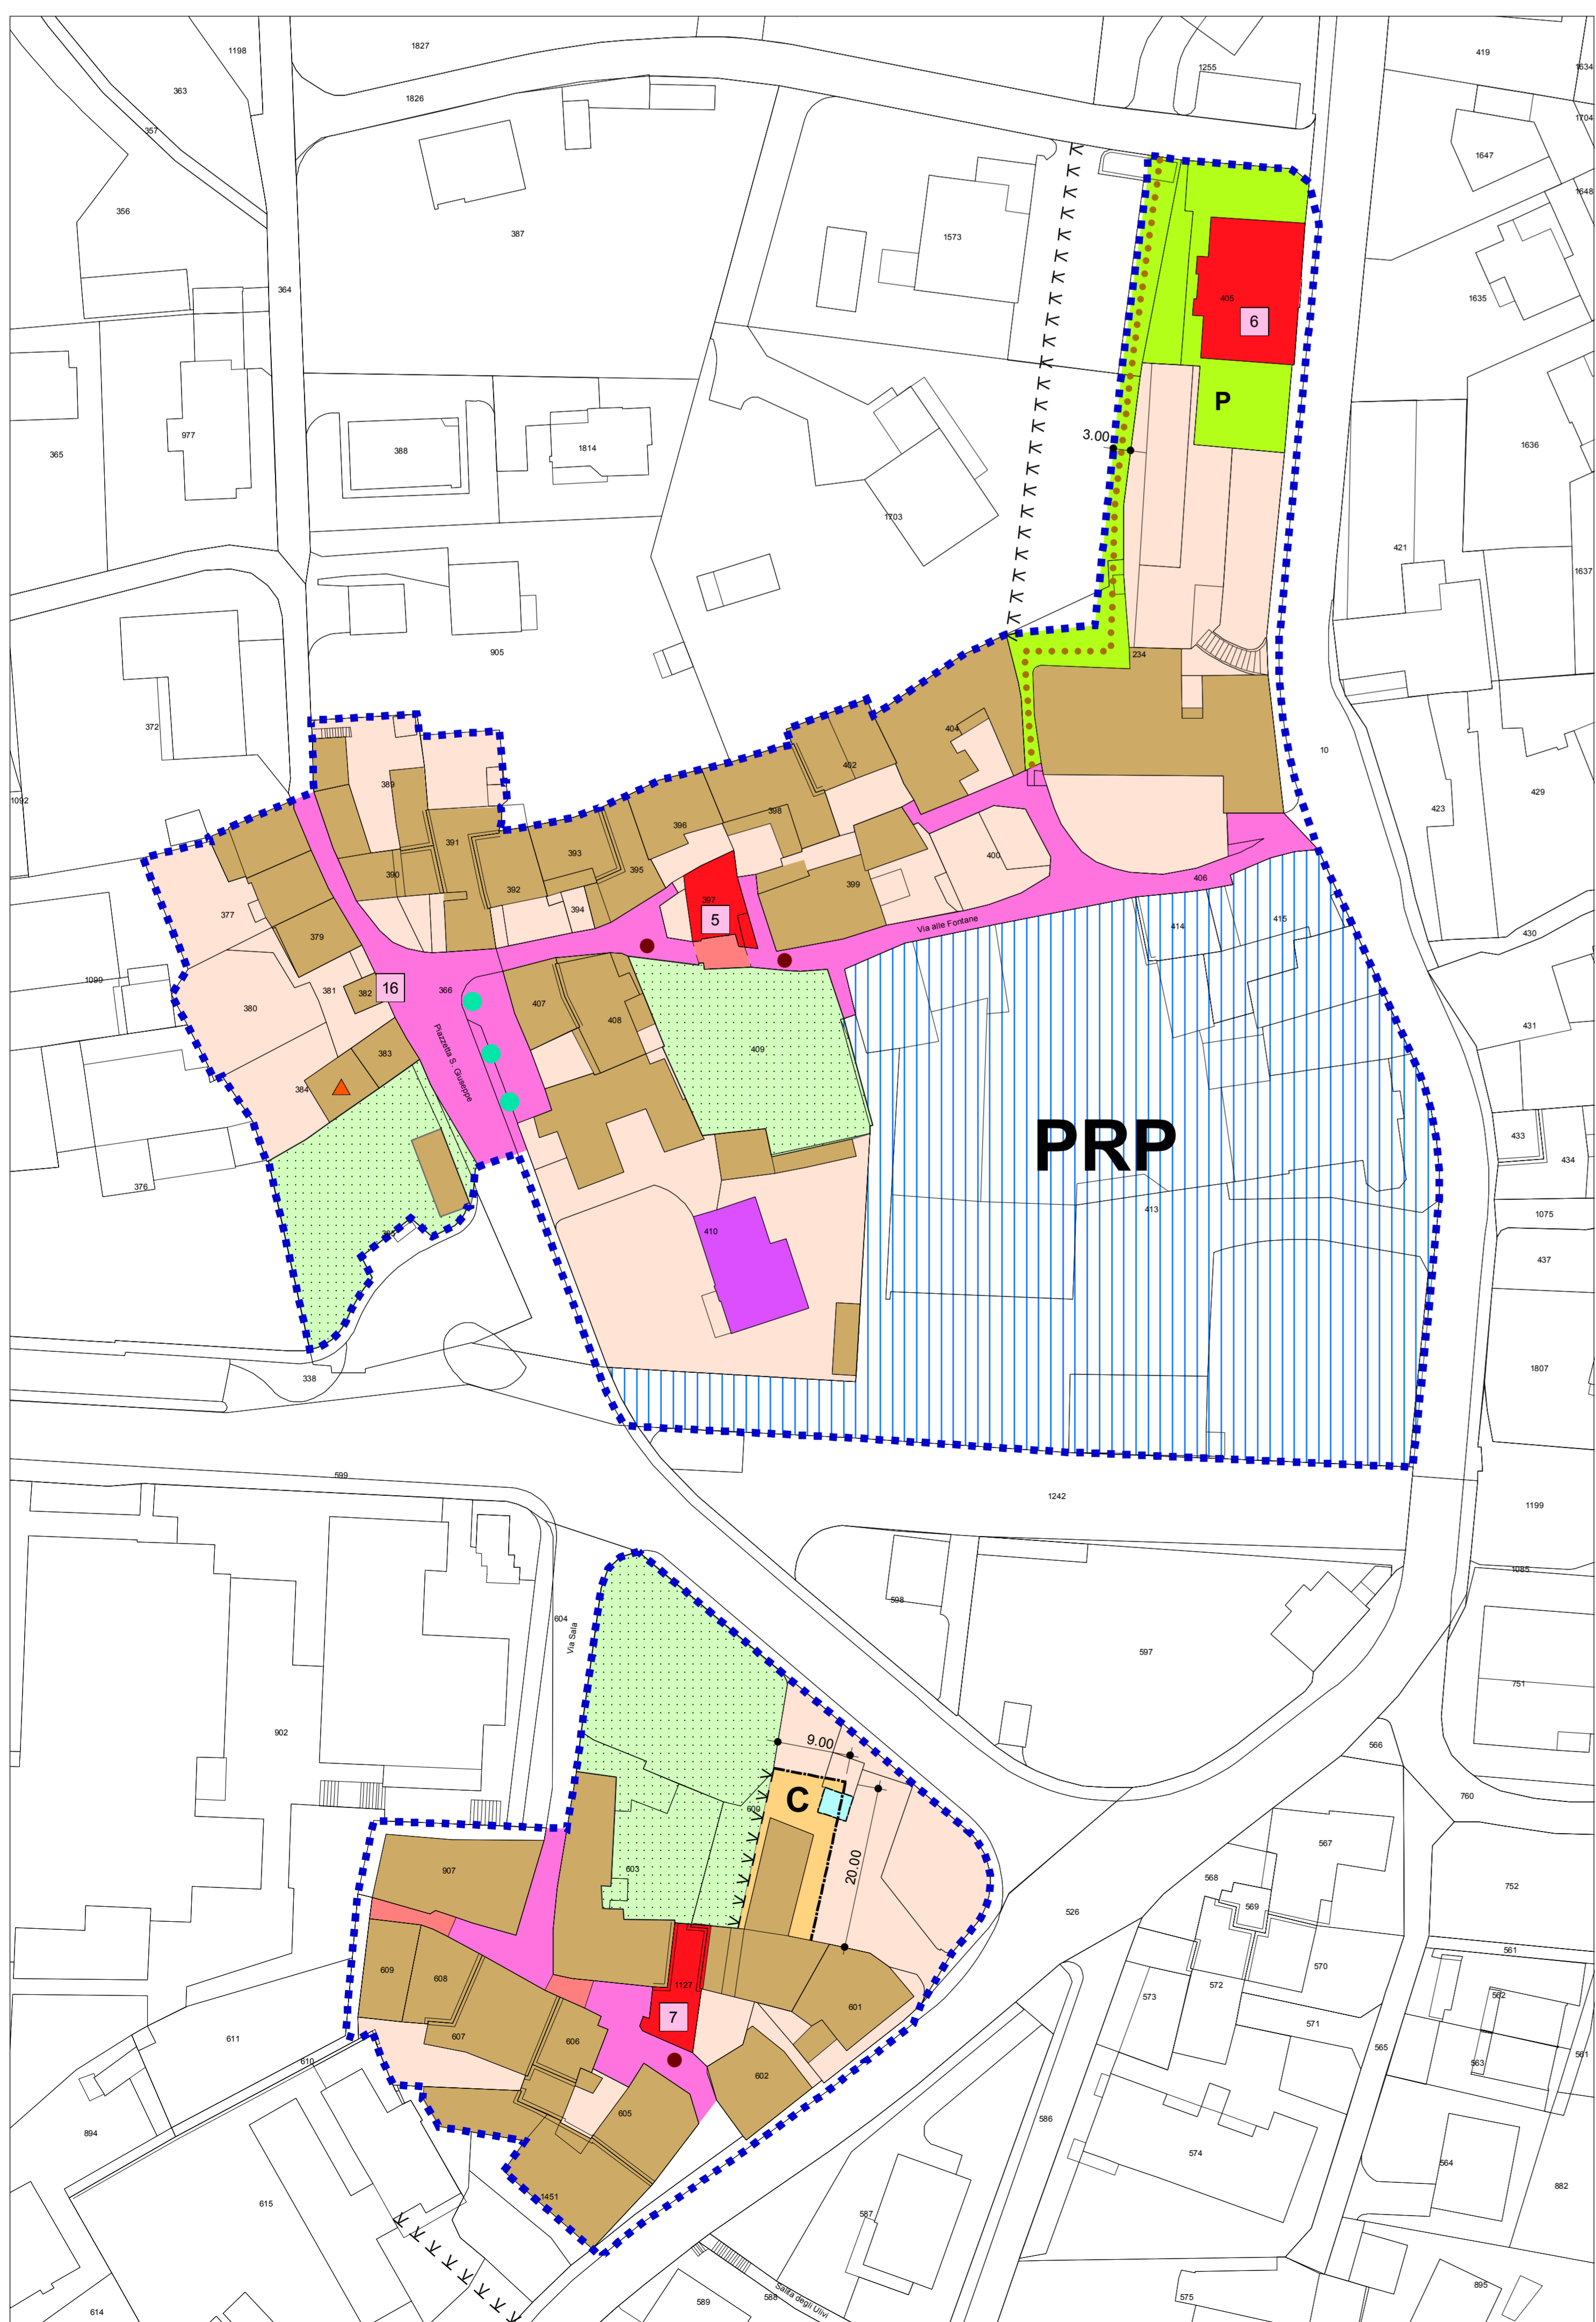

- Legenda Nt Pregassona**
- Perimetro del piano
 - Zona del nucleo tradizionale
 - PRP zona oggetto di piano regolatore particolareggiato
 - Zona per edifici ed attrezzature di interesse pubblico
- CRITERI DI INTERVENTO**
- Edificio pregevole
 - Edificio soggetto a risanamento conservativo
 - Edificio soggetto a risanamento ambientale
 - Innalzamento ammesso fino alla quota dell'edificio contiguo
 - Linea di arretramento
 - Linea di costruzione
- MISURE DI PROTEZIONE**
- Spazio libero di valore ambientale
 - Alberatura da salvaguardare
 - Monumenti culturali di importanza locale (elenco vedi art. 34.5 NAPR)
 - Oggetto di valore ambientale
 - Porticato da mantenere
- INTERVENTI DI PROMOZIONE**
- Nuovo percorso pedonale
 - Nuova pavimentazione in pietra naturale

- Legenda Nt Sala**
- Perimetro del piano
 - Zona del nucleo tradizionale
 - PRP zona oggetto di piano regolatore particolareggiato
- CRITERI DI INTERVENTO**
- Edificio pregevole
 - Edificio soggetto a risanamento conservativo
 - Comparto edificabile
 - Linea di arretramento
 - Linea di costruzione
 - Costruzione da demolire
- MISURE DI PROTEZIONE**
- Spazio libero di valore ambientale
 - Porticato da mantenere
 - Oggetto di valore ambientale
 - Monumenti culturali di importanza locale (elenco vedi art. 34.5 NAPR)
- INTERVENTI DI PROMOZIONE**
- Nuova pavimentazione in pietra naturale

